

ΕΦΗΜΕΡΙΣ ΤΗΣ ΚΥΒΕΡΝΗΣΕΩΣ
ΤΗΣ ΕΛΛΗΝΙΚΗΣ ΔΗΜΟΚΡΑΤΙΑΣ

ΑΘΗΝΑ 8 ΙΟΥΛΙΟΥ 1991	ΤΕΥΧΟΣ ΤΕΤΑΡΤΟ	ΑΡΙΘΜΟΣ ΦΥΛΛΟΥ 426

ΠΕΡΙΕΧΟΜΕΝΑ

ΑΝΑΔΑΣΩΣΕΙΣ

ΑΠΟΦΑΣΕΙΣ

Αριθ. 3576 (1)

Κήρυξη αναδασωτέας έκτασης 3,753 στρεμμάτων, στη θέση Βαθύλακκος Περιφέρειας Δήμου Λιτοχώρου, του Νομού Πιερίας.

Ο ΝΟΜΑΡΧΗΣ ΠΙΕΡΙΑΣ

Έχοντας υπόψη:

1. Τις διατάξεις του Ν. 3200/55 «περί διοικητικής αποκέντρωσης, όπως τροποποιήθηκε και συμπληρώθηκε μεταγενέστερα με το Ν.Δ. 532/70.

2. Τις διατάξεις του άρθρου 117 παρ. 3 του Συντάγματος.

3. Τις διατάξεις του Ν. 998/79 «περί προστασίας των Δασών κ.λπ.» και ειδικότερα:

α) του άρθρου 41 παρ. 1, β) του άρθρου 38 παρ. 1.

4. Τις διαταγές του Υπουργείου Γεωργίας:

α) 160417/1180/8.7.80, β) 182447/3049/24.9.80.

5. Την 364/12.5.91 πρόταση του Δασονομείου Λιτοχώρου, περί κηρύξεως αναδασωτέας, της αναφερομένης στο θέαμ εκτάσεως, αποφασίζουμε:

Κηρύσσουμε αναδασωτέα με σκοπό τη διατήρηση του χαρακτήρα της δασικής εκτάσεως που εχχερσώθηκε παράνομα τη δημόσια δασική έκταση εμβαδού 3,753 στρεμμάτων (1420+0, 350+1,983) που βρίσκεται στη θέση Βαθύλακκος, Περιφέρειας Δήμου Λιτοχώρου, προσδιορίζεται από τα στοιχεία Ε1, Ε2, Ε3 και έχει όρια:

Ανατολικά: Αγροτεμάχια Βασ. Τζιάτζιου και δημόσια δασική έκταση.

Δυτικά: Αγροτικό δρόμο και δημόσια δασική έκταση.

Βορεια: Αγροτεμάχια Βασ. Τζιάτζιου και δημόσια δασική έκταση.

Νότια: Ομοίως, όπως φαίνεται στο συνημμένο διάγραμμα που αποτελεί αναπόσπαστο μέρος της απόφασης αυτής.

Η αναδάσωση να γίνει με φυσική αναγέννηση.

Η απόφαση αυτή να δημοσιευθεί στην Εφημερίδα της Κυβερνήσεως.

Κατερίνη, 20 Ιουνίου 1991

Ο Νομάρχης

ΜΙΛΤ. ΚΑΝΩΤΑΣ

Σχεδιάγραμμα της δημόσιας δασικής έκτασης υπό στοιχεία Ε1, Ε2, Ε3, εμβαδού (1,420+0,350+1,983)= 3,753 στρεμ., που κατέλαβε δι' εκχερσώσεως στη θέση «Βαθύλακκος» Λιτοχώρου ο Βασίλειος Ιωάν. Τσιάτσιας, κάτ. Λιτοχώρου.

Λιτόχωρο 12 Ιουν. 1991

Κλίμ. 1:1.000

Ο Συντάξας

Κωνσταντίνος Αχιλ. Καούνας
Τεχνολ. Δασοπονίας Α' βαθ.

Δημόσια δασική έκταση
Λιτόχωρο
Αγροτικός δρόμος
Δημόσια δασ. έκταση
Αγρός ιδίου
Δημόσια δασική έκταση
Δημόσια δασ. έκταση
Αγρ. δρόμος
Αγρός Γ. Τσιαρτσή
Δημόσια δασ. έκταση
Τοπόλιανη

$E_1 = 1.420\ \mu^2$
$E_2 = 350\ \mu^2$
$E_3 = 1.983\ \mu^2$

Το παρόν σχεδιάγραμμα ... 3576/91 ... 17-6-1991

ΘΕΩΡΗΘΗΚΕ
Κατερίνη 17-6-1991
Ο Δ/ΝΤΗΣ ΔΑΣΩΝ ΠΙΕΡΙΑΣ

ΒΑΣΙΛΕΙΟΣ ΛΙΑΠΗΣ
ΔΑΣΟΛΟΓΟΣ Α' ΒΑΘΜΟΥ

ΦΩΤΟΑΝΤΙΓΡΑΦΟ
20-6-1991

ΘΕΩΡΗΘΗΚΕ
Κατερίνη 20-6-1991
Ο ΝΟΜΑΡΧΗΣ ΠΙΕΡΙΑΣ

ΜΙΛΤ. ΚΑΝΩΤΑΣ

ΠΟΛΕΟΔΟΜΙΑ

ΑΠΟΦΑΣΕΙΣ

Αριθ. Δ1Α/690 (2)

Χαρακτηρισμός οδικών τμημάτων: α) Τμήμα Καναλλάκι - Κάτω Εκκλησίες - Αρχάγγελος, β) Τμήμα κόμβος Φραξύλα - Αρχάγγελος - Κόμβος Λυμποχωβίτη του Ν. Πρέβεζας, ως τμημάτων του εθνικού οδικού δικτύου.

Ο ΑΝΑΠΛΗΡΩΤΗΣ ΥΠΟΥΡΓΟΣ ΠΕΡΙΒΑΛΛΟΝΤΟΣ, ΧΩΡΟΤΑΞΙΑΣ & ΔΗΜ. ΕΡΓΩΝ

Έχοντας υπόψη:

1) Το Ν. 3155/1955 «περί κατασκευής και συντηρήσεως οδών» και τα εκτελεστικά αυτού Διατάγματα.

2) Το από 9/20.8.1955 (ΦΕΚ 222Α) Β.Δ. «Περί καθορισμού των Εθνικών οδών».

3) Την με αριθ. Γ. 25871/9.7.1963 απόφαση τ. ΥΔΕ «περί αριθμήσεως Εθνικών οδών» με την οποία ορίστηκε σαν εθνική οδός με αριθ. 18 η από υπ' αριθ. 21 Εθνικήν οδόν εις Καναλάκι - Πραμυθιάν - Μενίναν».

4) Την με αρι. Γ. 43198/29.11.1963 απόφαση τ. ΥΔΕ, με την οποία διορθώθηκε η υπ' αυξ. αριθ. 18 εθν. οδός εις υπ' αριθ. 19 και ορίστηκε η διαδρομή της από Καναλάκι εις Πραμηθιάν - Μενίναν - Σαγιάδων».

5) Την απόφαση Γ3δ-0/15/255-1/22.10.73 τ. ΥΔΕ, χαρακτηρισμού της νέας παραλιακής οδού Ηγουμενίτσας - Μόρφης - Πρέβεζας ως εθνικής, αποτελούσας βελτιωμένη χάραξη της παλαιάς εθνικής οδού.

6) Την υπ' αριθ. Δ16α/04/773/29.11.90 κοινή απόφαση Υπουργών Προεδρίας Κυβέρνησης και Αν. ΥΠΕΧΩΔΕ «περί εξαίρεσης Διοικ/κών πράξεων ή εγγράφων από τον κανόνα των τριών υπογραφών».

7) Τα με αριθ. πρωτ. 723/26.3.91 και οικ. 2915/19.4.90 έγγραφα της Δ/νσης Συγκ. Έργων 7ης ΠΥΔΕ και 3ης ΔΕΚΕ Ιωαννίνων αντίστοιχα, με τα οποία εισηγούνται το χαρακτηρισμό των τμημάτων του θέματος ως τμημάτων του εθν. οδικού δικτύου.

8) Την παρ. 3 του άρθρου 25 του Ν. 1418/84 «περί Δημοσίων Έργων και συναφών θεμάτων».

9) Τις αποφάσεις Υ 1087/28.5.90 (ΦΕΚ 334Β/29.5.90) και Υ.1052/2.5.90 (ΦΕΚ 311/9.5.90), Πρωθυπουργού, «περί καθορισμού αρμοδιοτήτων στον Αναπλ. Υπουργό ΠΕΧΩΔΕ».

10) Την ανάγκη διασαφήσεως του χαρακτηρισμού των οδικών τμημάτων του θέματος, για την εφαρμογή των σχετικών νομοθετικών διατάξεων, αποφασίζουμε:

Εγκρίνουμε όπως τα οδικά τμήματα:

α) Καναλλάκι - Κάτω Εκκλησιές - Αρχάγγελος του Ν. Πρέβεζας, που αποτελεί συνέχεια του τμήματος Μενίνα - Παραμυθιά - Καναλλάκι (Ε.Ο. με αριθ. 19), και

β) Κόμβος Φραξύλα - Αρχάγγελος - κόμβος Λυμποχωβίτη του Ν. Πρέβεζας, που ενώνει την Εθνική οδό Πρέβεζας - Φιλιππιάδας (Ε.Ο. με αριθ. 21), με την παραλιακή Εθνική οδό Πρέβεζας - Ηγουμενίτσας, ενταχθούν στο Εθνικό οδικό δίκτυο, ως κλάδοι της Ε.Ο. με αριθ. 19, σύμφωνα με την παρ. 3 του άρθρου 25 του Ν. 1418/84.

Η απόφαση αυτή να δημοσιευθεί στην Εφημερίδα της Κυβερνήσεως.

Αθήνα, 21 Ιουνίου 1991

Ο ΑΝ. ΥΠΟΥΡΓΟΣ

ΑΧ. ΚΑΡΑΜΑΝΛΗΣ

Αριθ. Χ.5567 (3)

Τροποποιήσεις Πολεοδομικών Μελετών Επέκτασης (Π.Μ.Ε.) κάτω Συχαινών και Γούβας Πατρών του Δ. Πατρέων (Ν. Αχαΐας).

Ο ΝΟΜΑΡΧΗΣ ΑΧΑΪΑΣ

Έχοντας υπόψη:

1. Τις διατάξεις του Ν.Δ/τος της 17.7.1923, όπως μεταγενέστερα τροποποιήθηκαν και συμπληρώθηκαν και ειδικότερα τα άρθρα 3 και 70.

2. Τις διατάξεις του Α.Ν. 314/1968 (ΦΕΚ 47Α), όπως τροποποιήθηκαν και συμπληρώθηκαν με το 1018/1971 Ν.Δ/γμα (ΦΕΚ 220Α) και με την παραγ. 3 του άρθρου 34 του Ν. 1577/1985 (ΦΕΚ 210Α).

3. Τις διατάξεις του 183/1986 Π.Δ/τος (ΦΕΚ 70 Α').

4. Τις αριθ. 26 και 223/1991 εγκριτικές αποφάσεις του Δ.Σ. του Δ. Πατρέων.

5. Την αριθ. Πρωτ. Χ.5298/23.5.1991 θετική εισήγηση του Τ.Π. και Π.Ε. Ν. Αχαΐας.

6. Την αριθ. 3/8/24.5.91 εγκριτική γνωμοδότηση του ΣΧΟΠ Ν. Αχαΐας, αποφασίζουμε:

Εγκρίνονται οι συνημμένες έντεκα (11) σημειακές τροποποιήσεις του Ρυμοτομικού Σχεδίου κάτω Συχαινών (Π.Δ/μα έγκρισης της 4.7.1988 ΦΕΚ 642Δ/5.9.88) και Γούβας Πατρών (Π.Δ/γμα έγκρισης της 15.4.1988 ΦΕΚ 553Δ'/2.8.88), όπως αυτές σημειώνονται χρωματισμένες στα συνημμένα δύο (2) ρυμοτομικά διαγράμματα κλ. 1:1000.

Η ισχύς της παρούσας αρχίζει από τη δημοσίευση της στην Εφημερίδα της Κυβερνήσεως.

Η απόφαση αυτή να δημοσιευθεί στην Εφημερίδα της Κυβερνήσεως.


Πάτρα, 18 Ιουνίου 1991


Ο Νομάρχης


ΝΙΚΟΣ ΤΑΓΑΡΗΣ

ΤΡΟΠΟΠΟΙΗΣΕΙΣ Κ ΣΥΧΑΙΝΑ

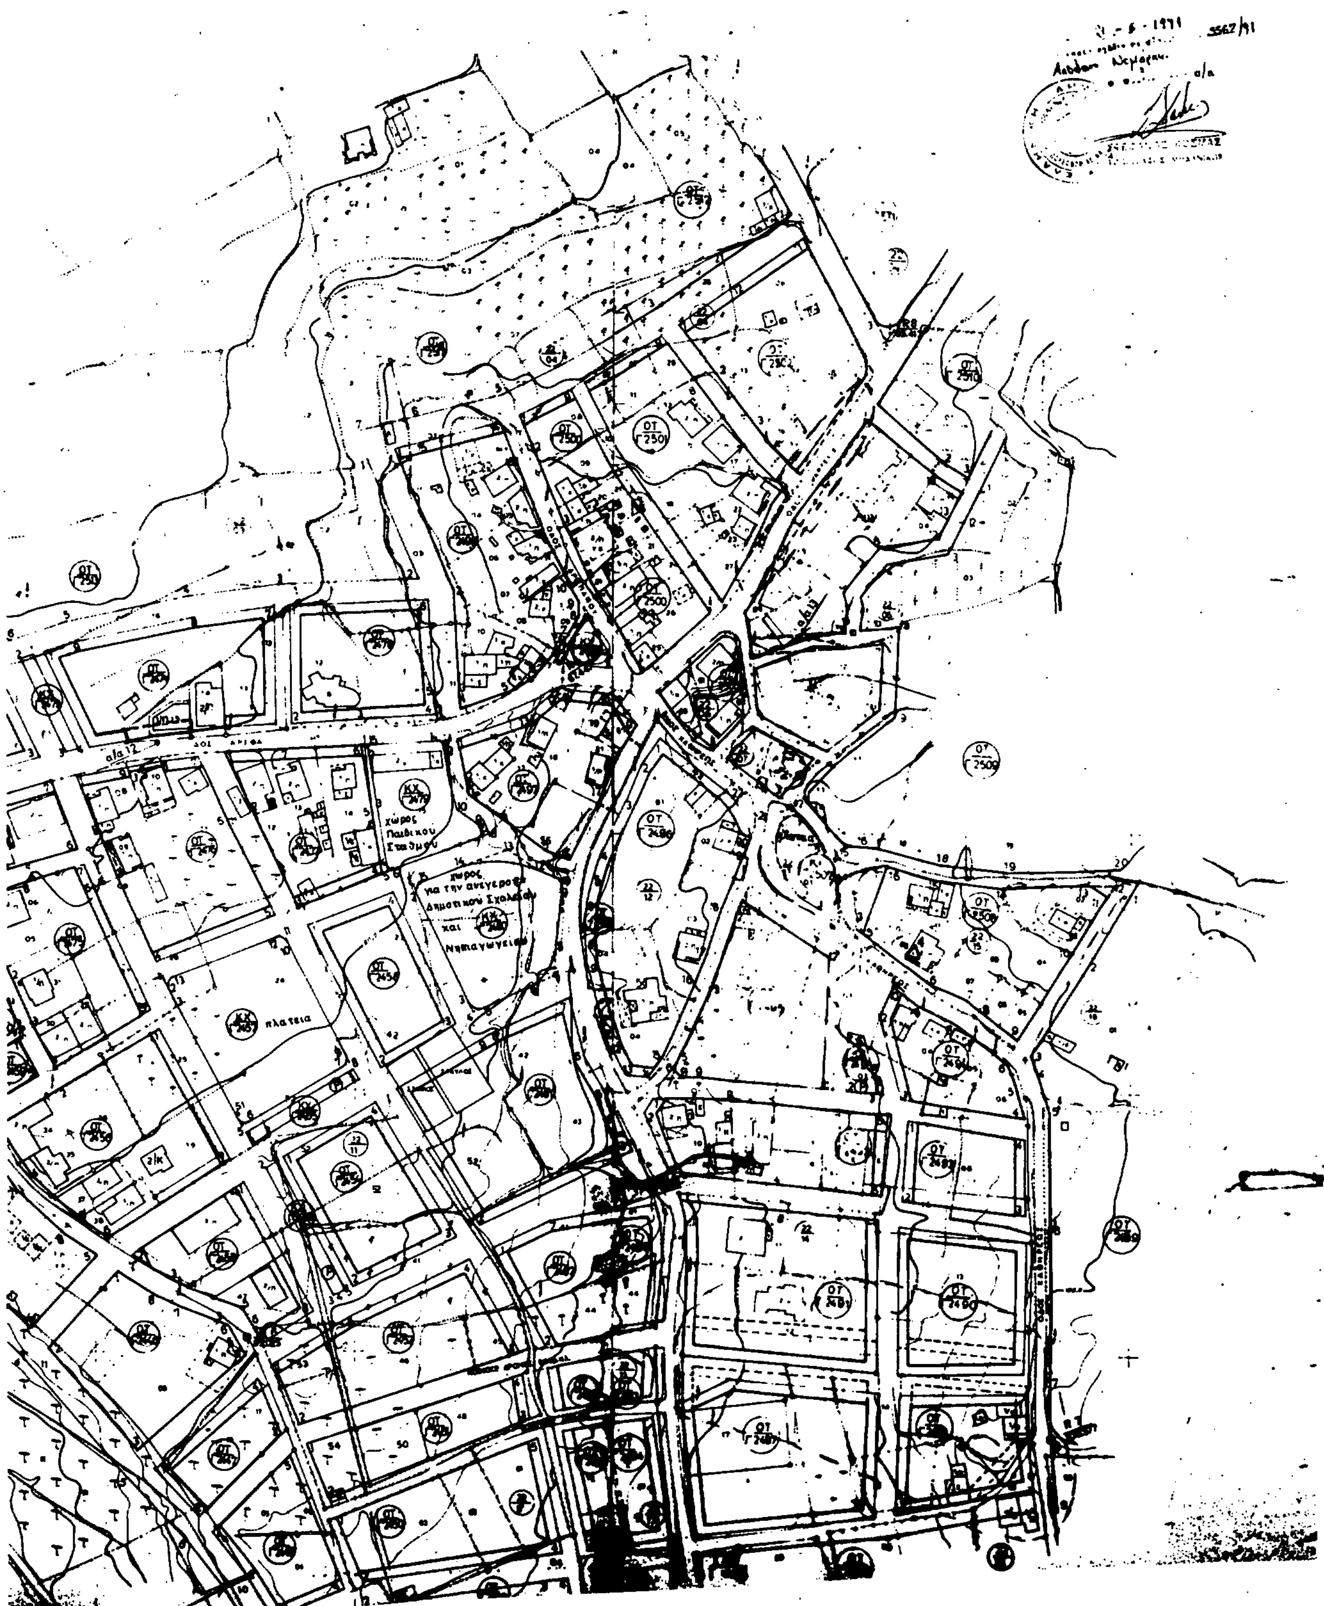



χώρος
Παιδικού
Σταθμού
χώρος
για την ανέγερση
Δημοτικού Σχολείου
και
Νηπιαγωγείου
πλατεία

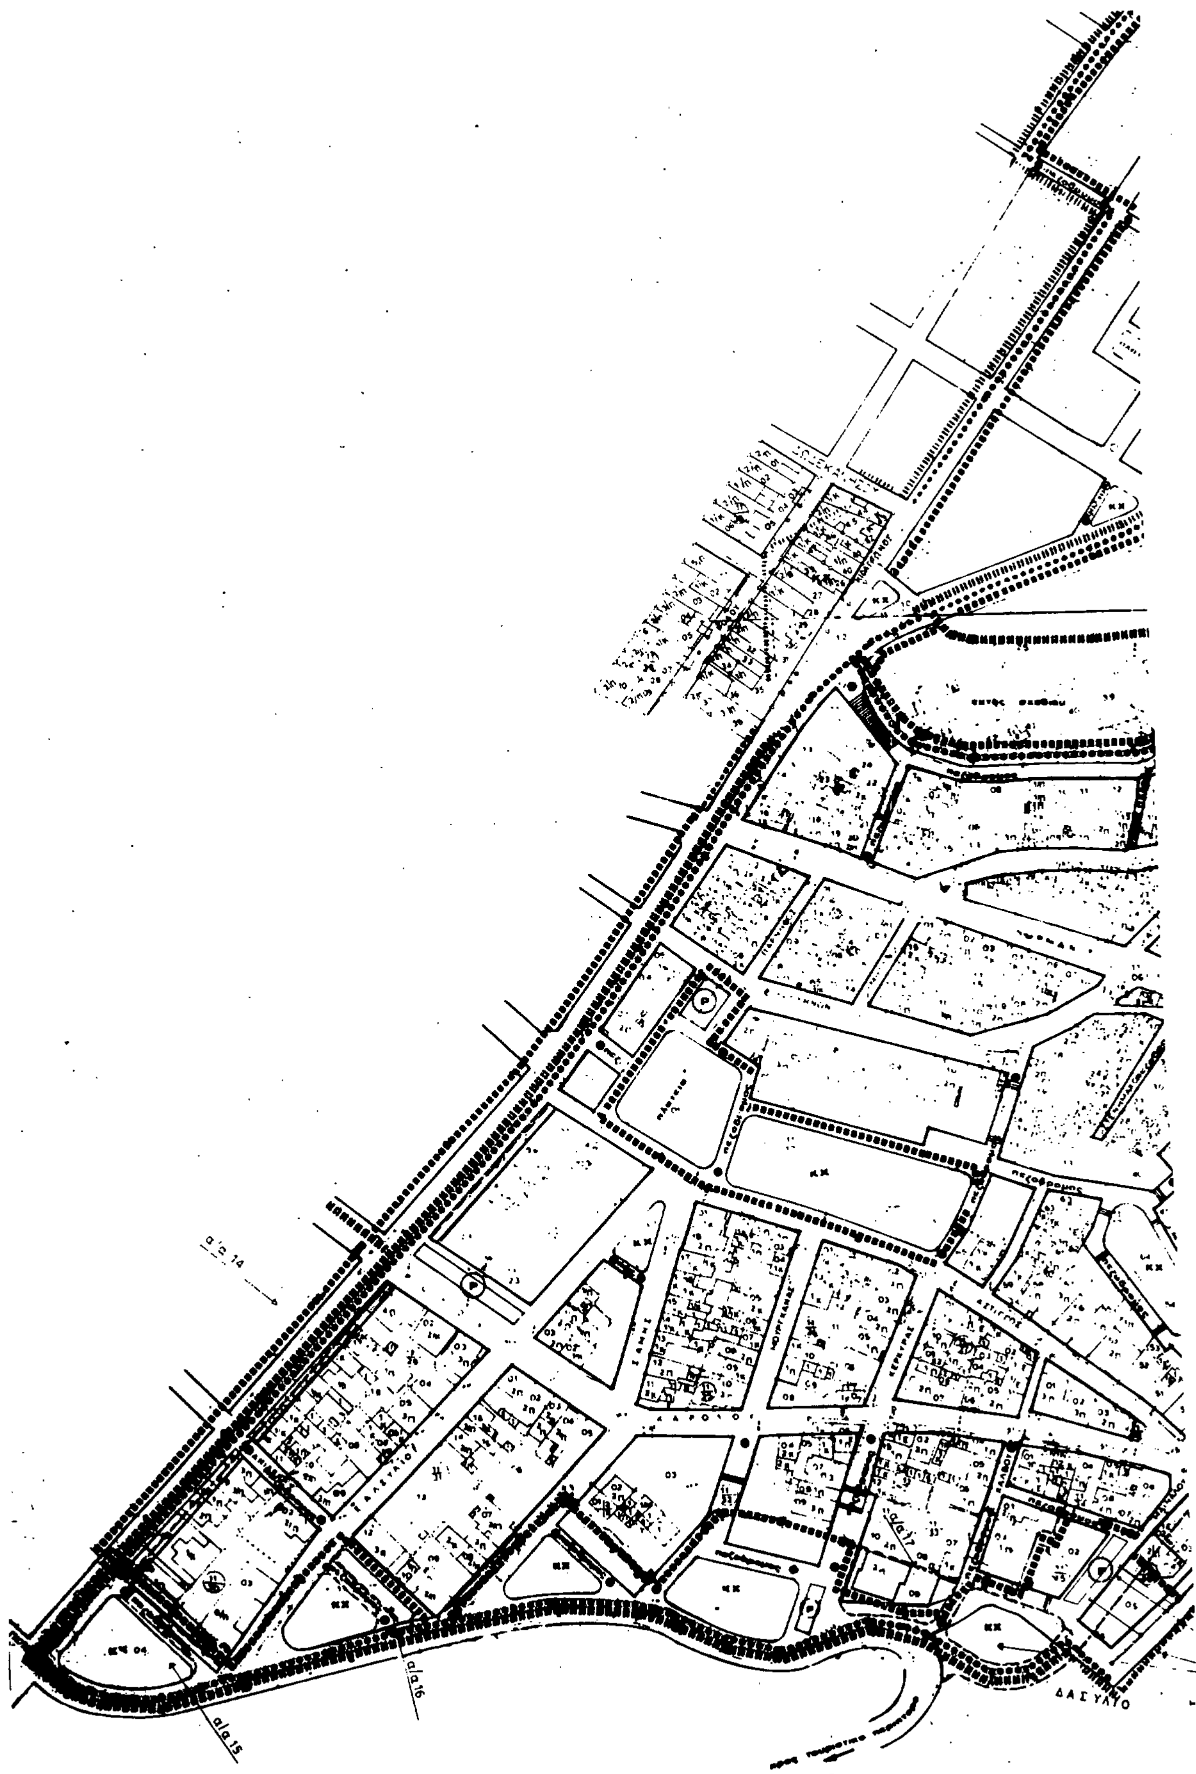
α/α 14
α/α 15
α/α 16

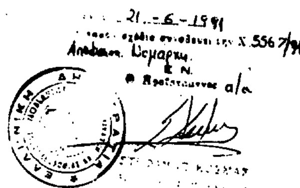

ΤΡΟΠΟΠΟΙΗΣΕΙΣ ΓΟΥΒΑ

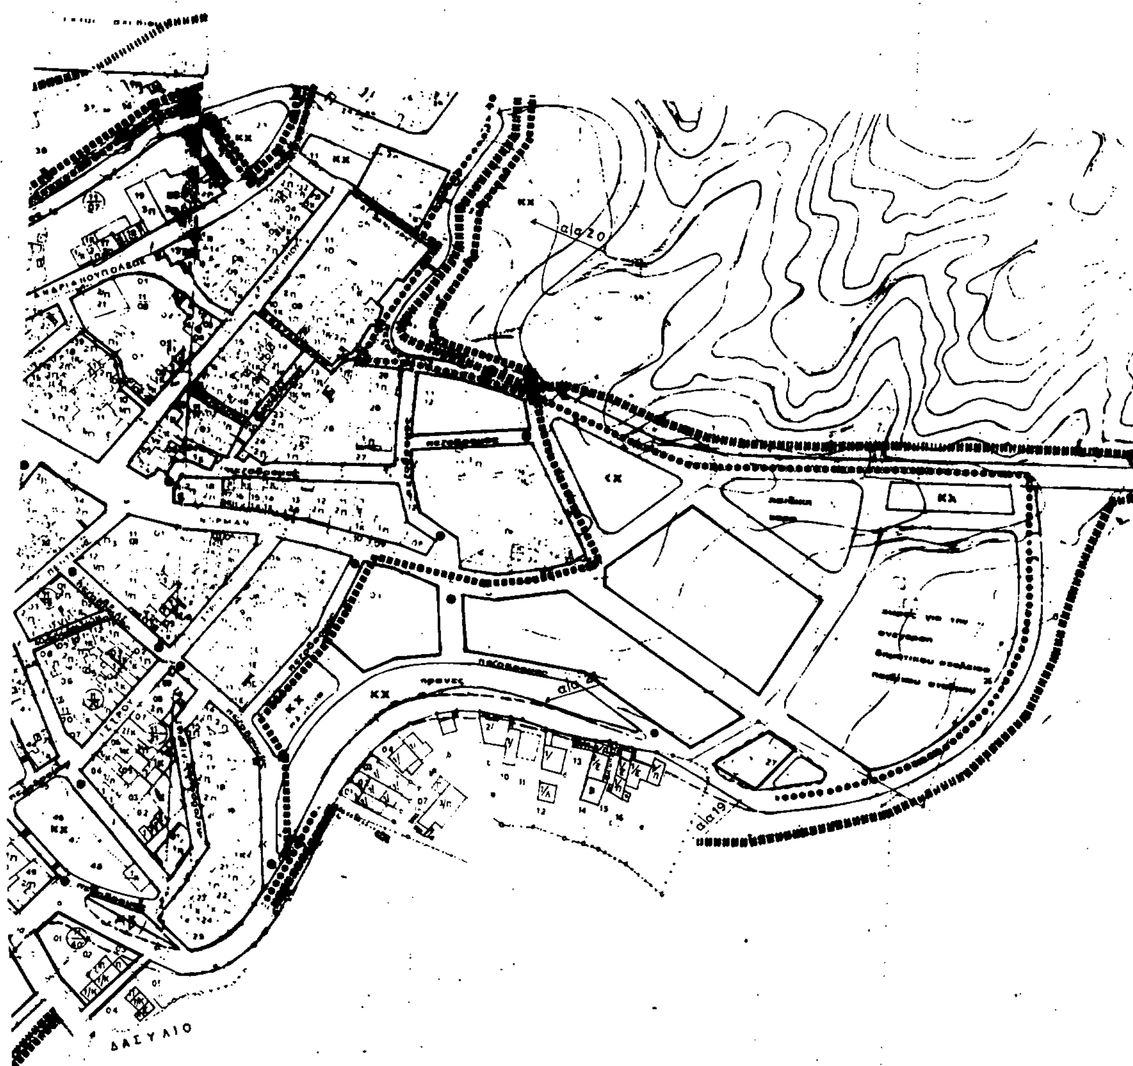

Αριθ. Χ.6111 (4)

Τροποποίηση Ρυμοτομικού σχεδίου Αιγίου Περιοχής Ν. Πλαστήρα (Ο.Τ. 698Γ).

Ο ΝΟΜΑΡΧΗΣ ΑΧΑΪΑΣ

Έχοντας υπόψη:

1. Τις διατάξεις του Ν.Δ/τος της 17.7.1923, όπως μεταγενέστερα τροποποιήθηκαν και συμπληρώθηκαν και ειδικότερα τα άρθρα 3 και 70.

2. Τις διατάξεις του Α.Ν. 314/1968 (ΦΕΚ 47Α), όπως τροποποιήθηκαν και συμπληρώθηκαν με το 1018/1971 Ν.Δ/γμα (ΦΕΚ 220Α) και με την παραγ. 3 του άρθορυ 34 του Ν. 1577/1985 (ΦΕΚ 210Α).

3. Τις διατάξεις του 183/1986 Π.Δ/τος (ΦΕΚ 70 Α').

4. Τις αριθ. 119 και 169/1991 αποφάσεις του Δ.Σ. του Δ. Αιγίου που γνωμοδοτούν υπέρ της έγκρισης της υπόψη τροποποίησης.

5. Τις αριθ. πρωτ. 1773/30.5.91 και Χ.Ε. 219/31.5.91 θετικές εισηγήσεις του Πολεοδομικού Γραφείου Αιγίου και του Τ.Π. και Π.Ε. Ν. Αχαΐας αντίστοιχα.

6. Την αριθ. 9/2/7.6.91 θετική γνωμοδότηση του Σ.Χ.Ο.Π. Ν. Αχαΐας, αποφασίζουμε:

Εγκρίνεται η συνημμένη τροποποίηση του εγκεκριμένου Ρυμοτομικού ΣΧεδίου περιοχής Νικ. Πλαστήρα Αιγίου (Π.Δ/γμα της 19.11.86/ ΦΕΚ 1206 Δ') στο Ο.Τ. 698Γ, όπως φαίνεται στο θεωρημένο από τον αναπληρωτή προϊστάμενο του Τ.Π. και Π.Ε. Ν. Αχαΐας συνημμένο διάγραμμα κλ. 1:1000, μετά από σύμφωνη γνώμη τον Δ.Σ. Αιγίου και του Σ.Χ.Ο.Π. Ν. Αχαΐας.

Η ισχύς της παρούσας αρχίζει από τη δημοσίευση της στην Εφημερίδα της Κυβερνήσεως.

Η απόφαση αυτή να δημοσιευθεί στην Εφημερίδα της Κυβερνήσεως.

Πάτρα, 18 Ιουνίου 1991

Ο Νομάρχης
ΝΙΚΟΣ ΤΑΓΑΡΗΣ

Τροποποίηση του Ρυμ. Σ. Πόλεως
Ν. Πλαστήρα Αιγίου
στο Ο.Τ. 698

ΑΝΤΩΝΙΟΣ Ι. ΚΩΝΣΤΑΝΤΟΠΟΥΛΟΣ
ΔΙΠΛΩΜ. ΠΟΛΙΤΙΚΟΣ ΜΗΧΑΝΙΚΟΣ

